




上海市闵行区七宝镇漕宝路1555弄大上海国际花园2区5号单元楼加装电梯工程
方案公示图

上海市闵行区七宝镇漕宝路1555弄大上海国际花园2区5号单元楼

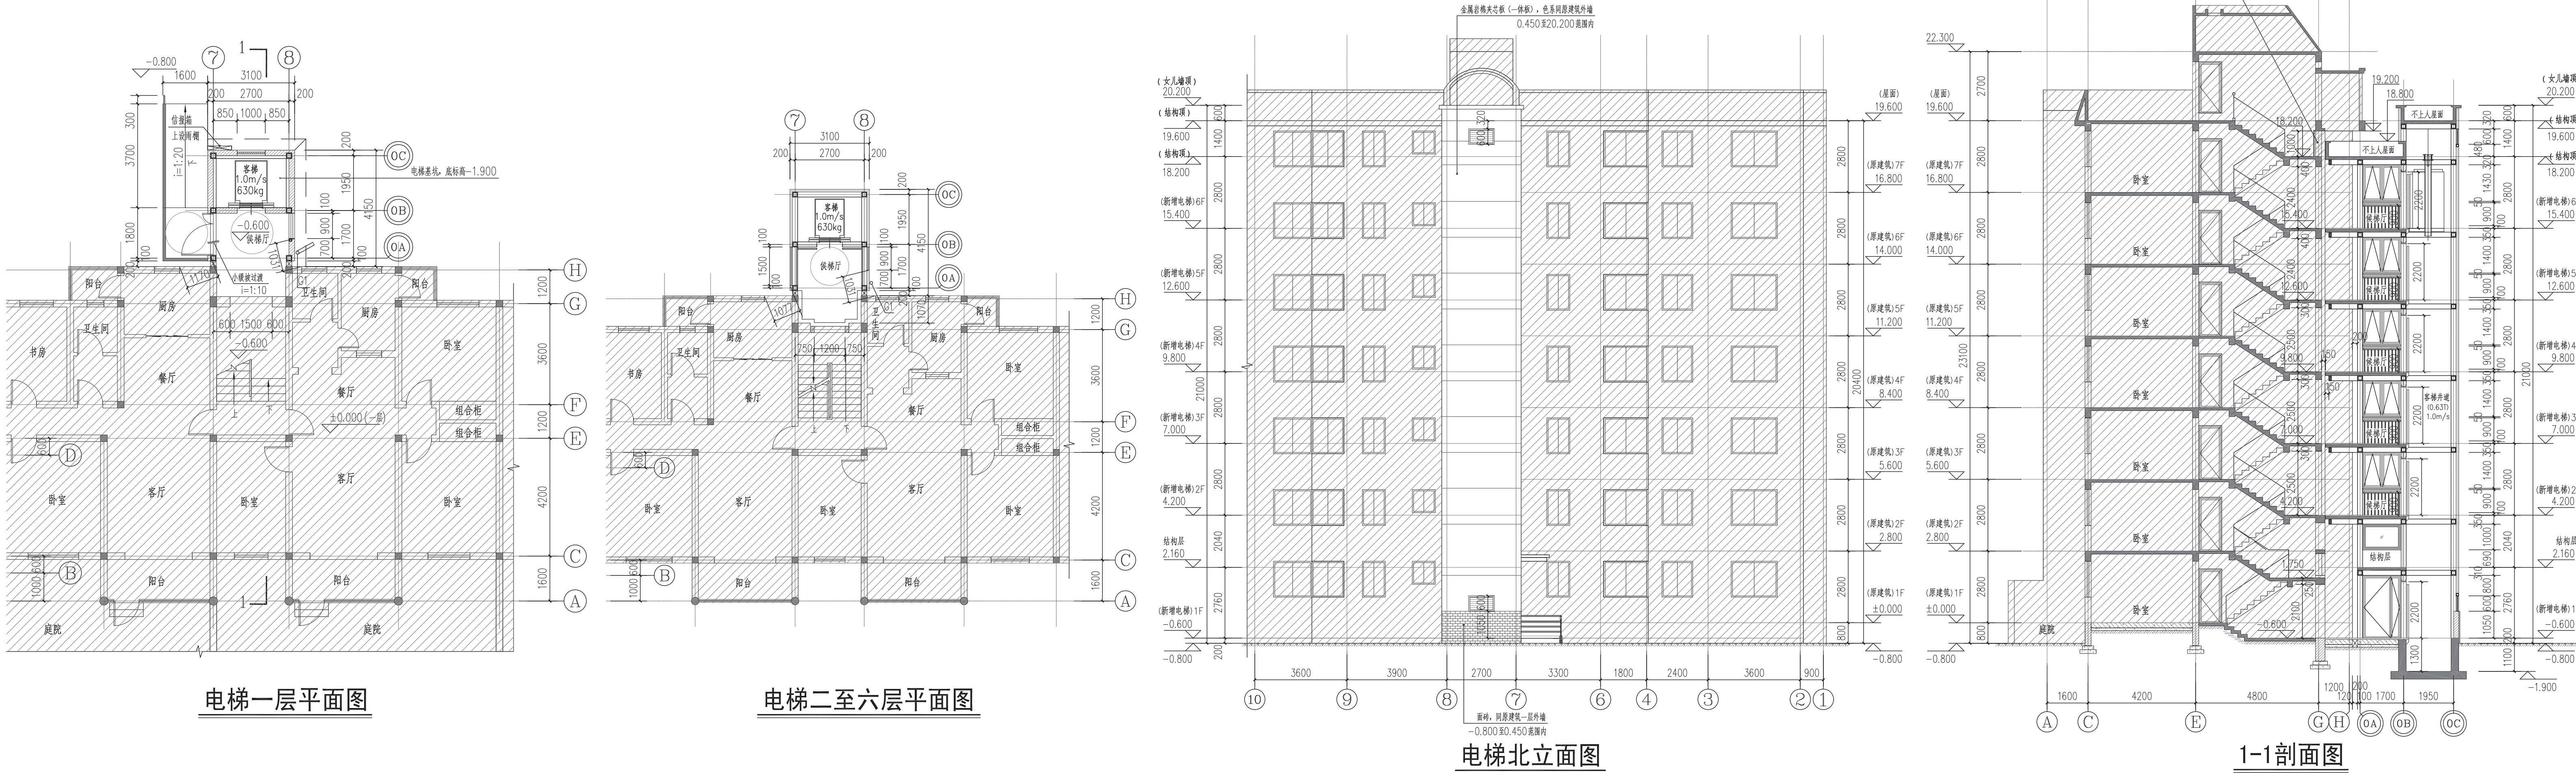

本次新增电梯项目经济指标表

		备注
增设电梯面积	93.95m ²	
增设电梯占地面积	15.50m ²	
增设电梯高度	21.00m	室外地坪至电梯女儿墙高度
原建筑楼层数	7	
电梯停靠层数	6	
电梯吨位	630公斤	
电梯乘坐人数	8人	

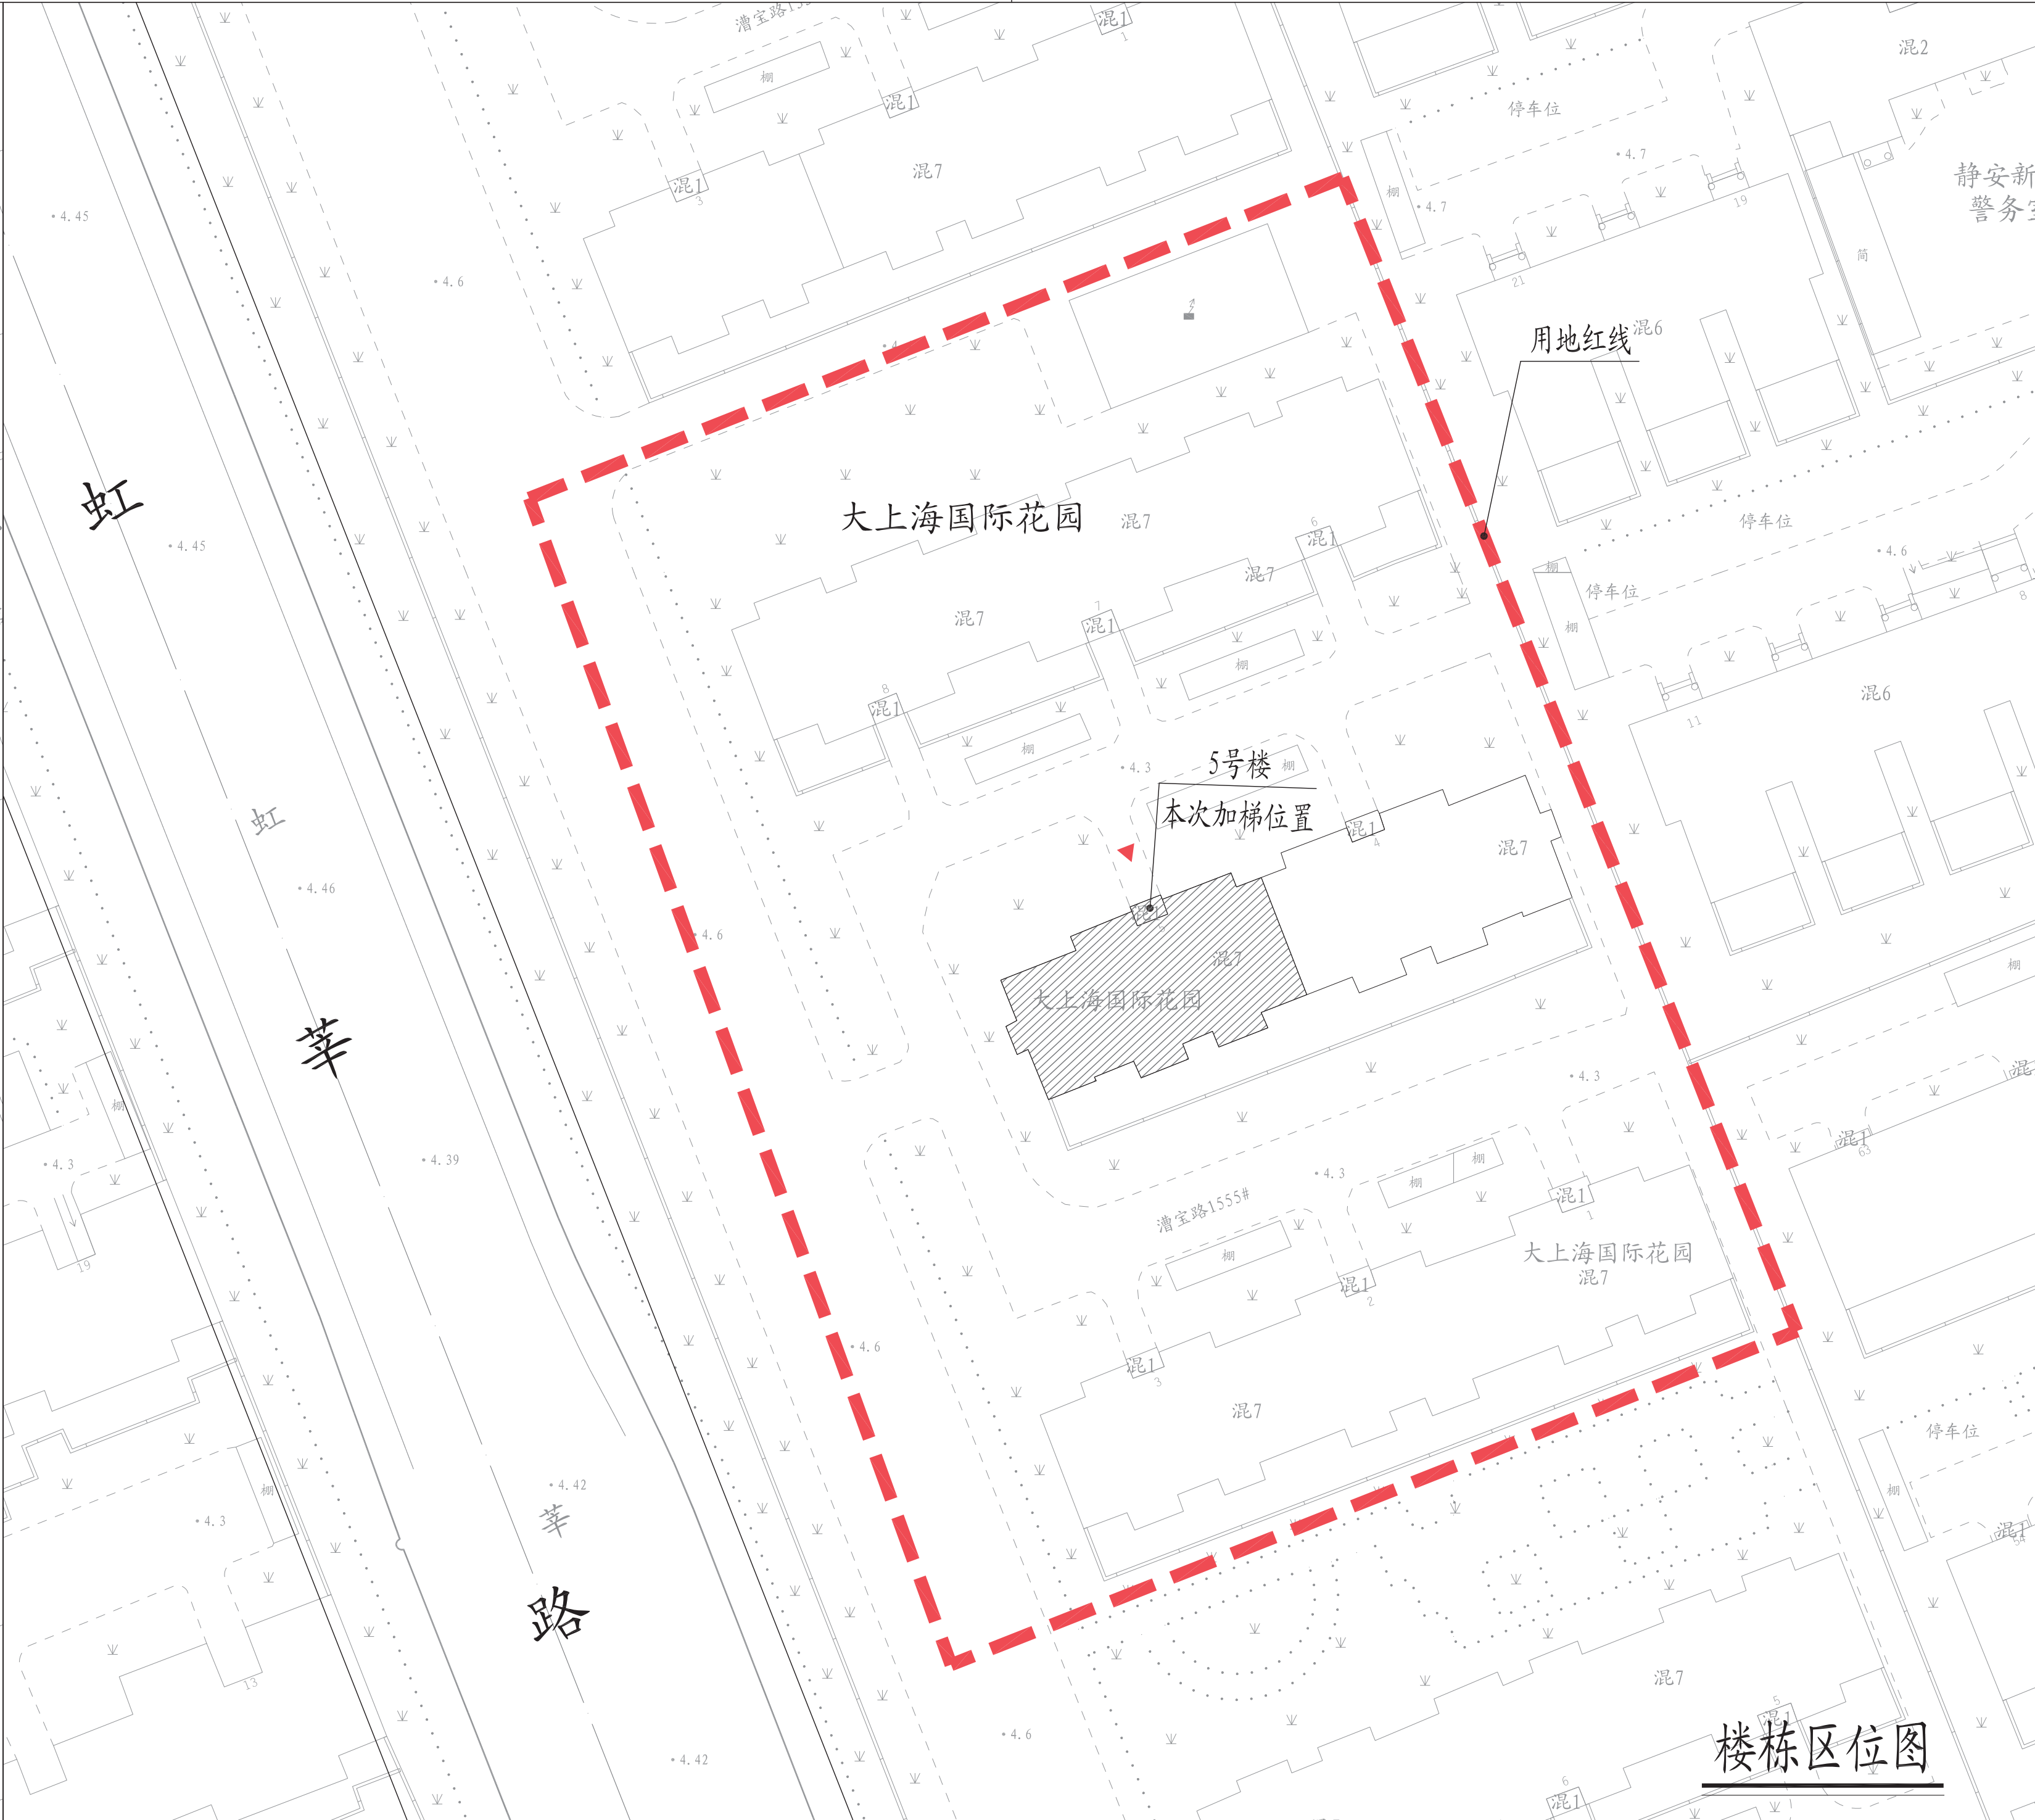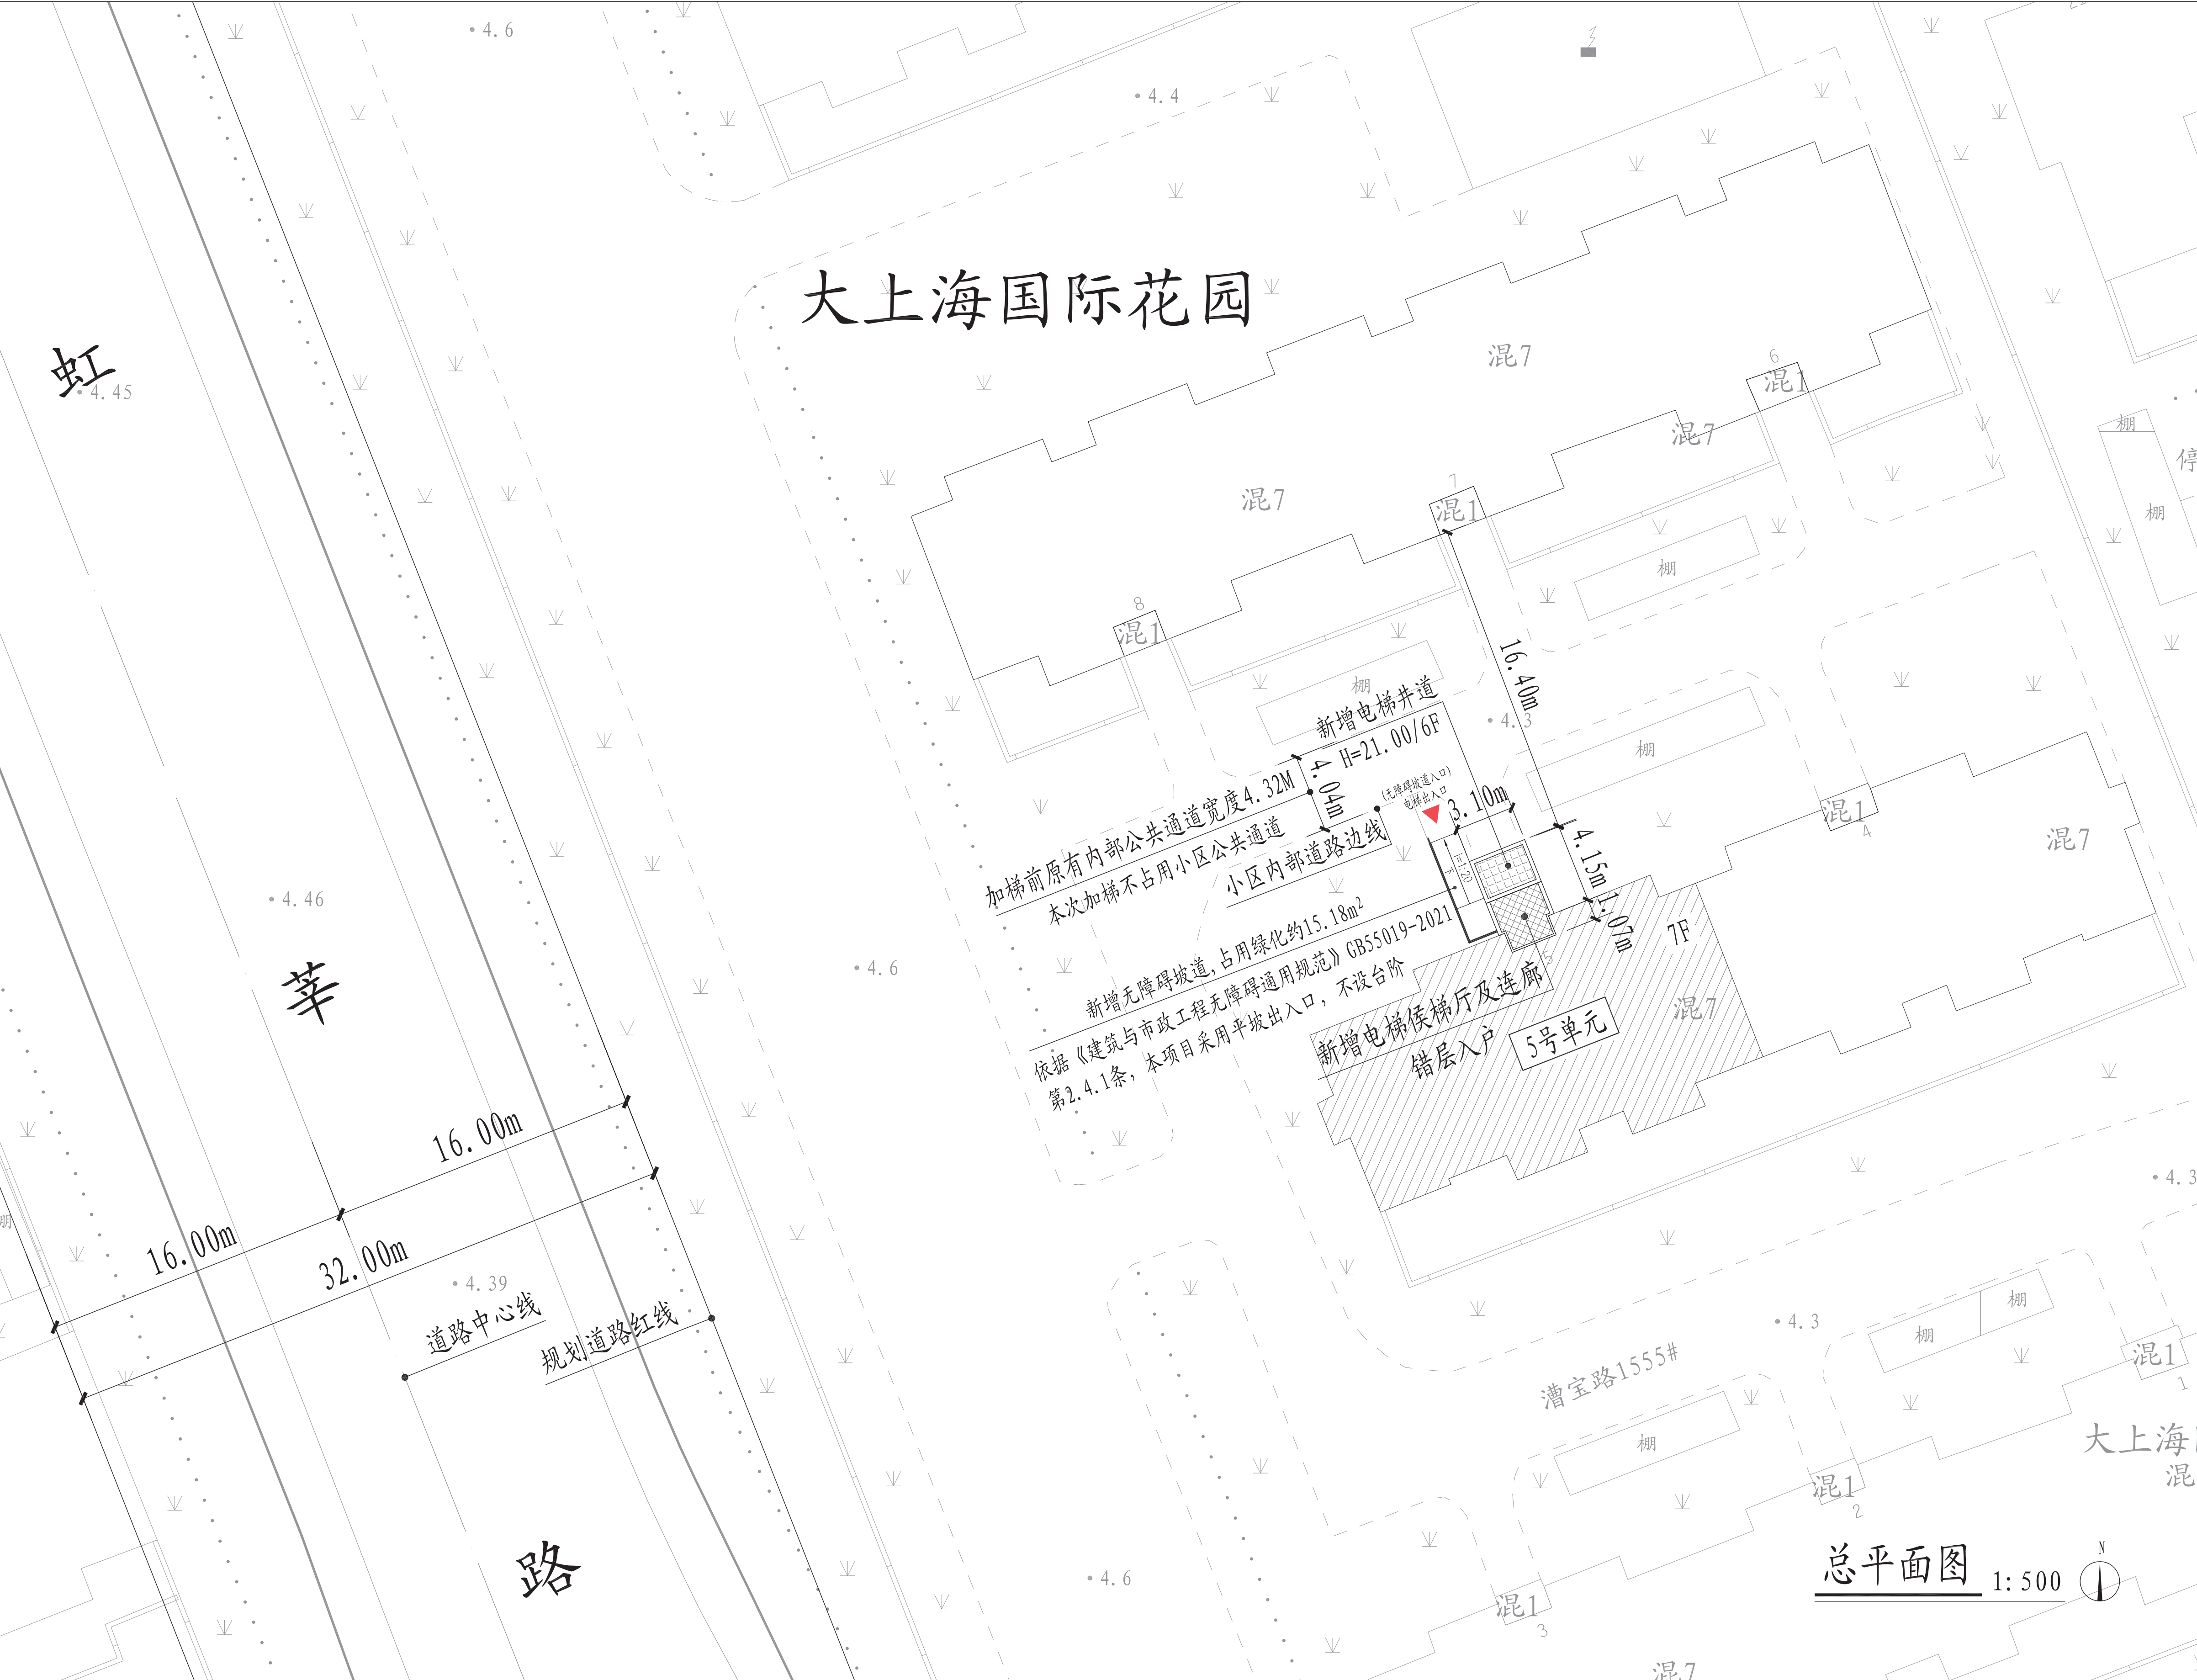

图例: 原有建筑 新建电梯 宗地范围
5号单元楼 新增电梯建筑出入口

注: 1、图中标注尺寸单位均以米计。
2、本次加装电梯未占用小区道路。
3、本次公示仅针对加装电梯部分, 其余如涉及道路、绿化、车位改造等内容, 将另行组织实施。

HDSJ

SHANGHAI HONGYUAN ARCHITECTURAL DESIGN CO., LTD.
上海华恒建筑设计有限公司

建筑工程专业证书编号: A231012852

合作设计单位:
CARTOON DESIGN WITH

会签:
DESIGNED:

建设单位:
CLIENT

上海市闵行区大上海国际花园业主委员会(第四期)

工程名称:
PROJECT NAME

上海市闵行区七宝镇漕宝路1555弄
大上海国际花园2区5号单元楼加装电梯工程

图名:
DRAWING TITLE

方案公示图

备注:
NOTE

出图章:
STAMP FOR ISSUE

工程设计出图专用章(电子)

资质证书号: A231012852

有效期至: 2026年12月12日

注册工程师专用章:
REGISTERED ENGINEER'S REGISTERED STAMP

中华人民共和国注册建筑师

姓名: 孙劭锋

注册号: S101285-0011

有效期至: 至2028年07月

设计号:
Design No.

审定人:
AUTHORISED BY

审核人:
PROCESSED BY

设计总负责人:
PROJECT DIRECTOR

专业负责人:
DISCIPLINE RESPONSIBLE BY

校对人:
CHECKED BY

设计人:
DESIGNED BY

专业:
DISCIPLINE

阶段:
STATUS

日期:
DATE

方案

2026.09

文件名:
FILE NAME

建方-00

比例:
SCALE

1:250