


老沪闵路（朱梅路-华济路）道路拓宽工程方案公示图

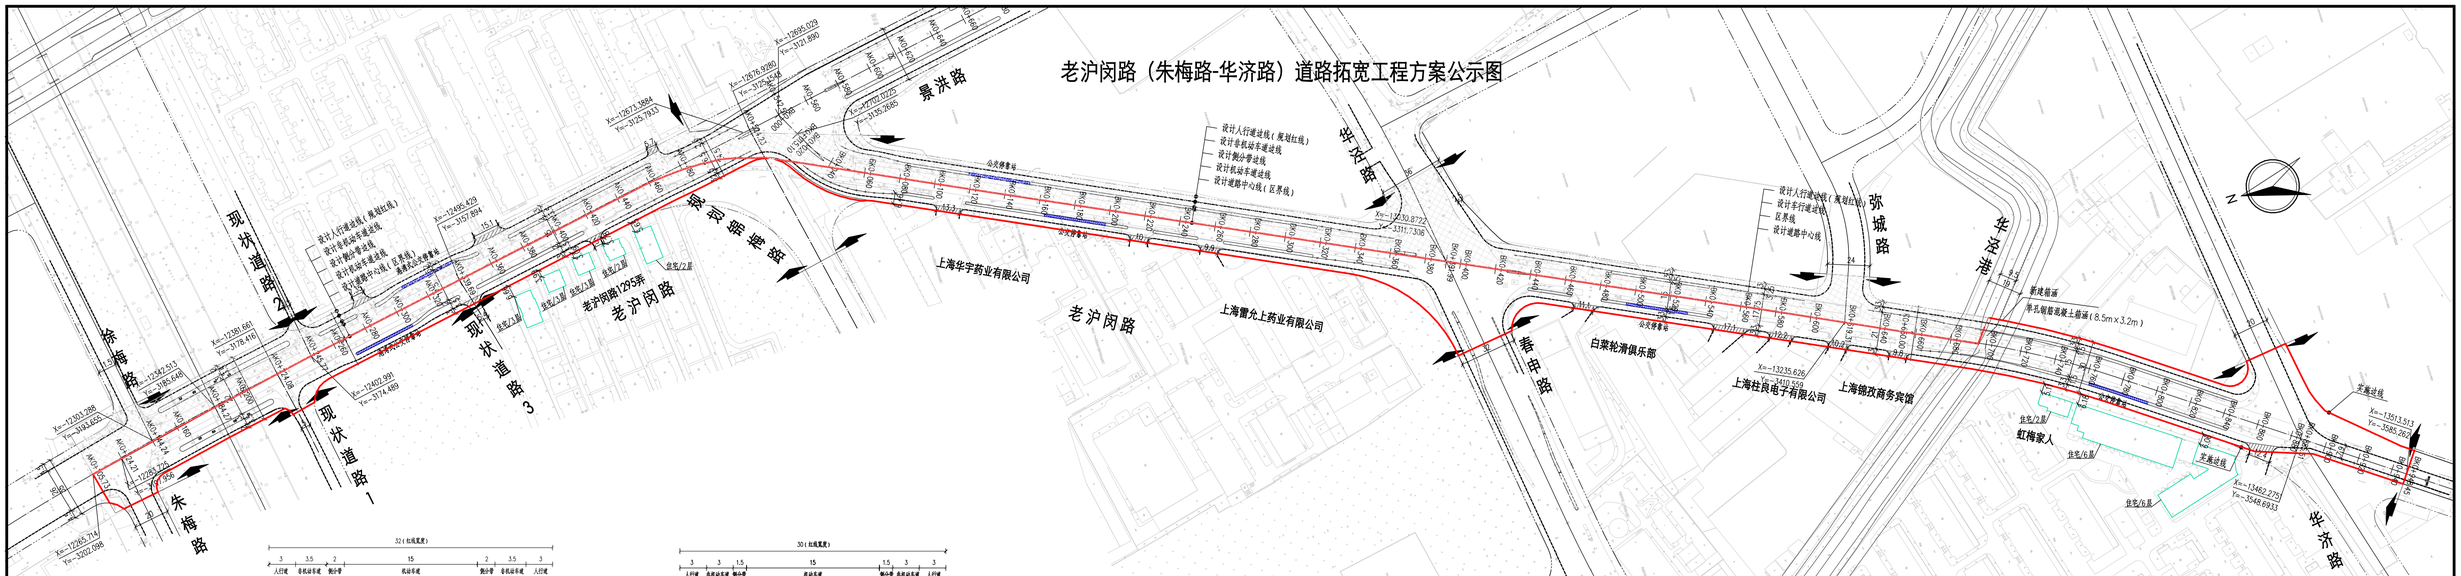

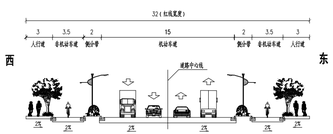

老沪闵路（朱梅路~景洪路） 标准横断面设计图

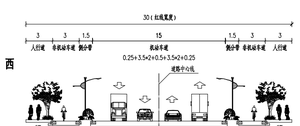

老沪闵路（景洪路~华济路） 标准横断面设计图

图例：

- 工程范围
- 出入口
- 徐汇区
- 区界
- 闵行区

图例：

1、尺寸单位为m（米）

老沪闵路（朱梅路-华济路）道路拓宽工程概况：

1、建设范围及建设规模：

工程实施范围北起朱梅路，南至华济路，实施长度约1.5公里，朱梅路-景洪路段规划红线宽度为32米，道路等级为城市次干路；

景洪路-华济路段规划红线宽度为30m，道路等级为城市支路。本次方案按规划红线宽度实施，本次申请工程范围、等级、宽度均与已批项目申请报告及规土意见书一致。

2、建设内容：项目建设内容包括道路工程、排水工程及相应的道路附属工程。

老沪闵路（朱梅路~华济路）道路拓宽工程			
老沪闵路公示图			
项目编号		附图编号	RF01R-01-01